


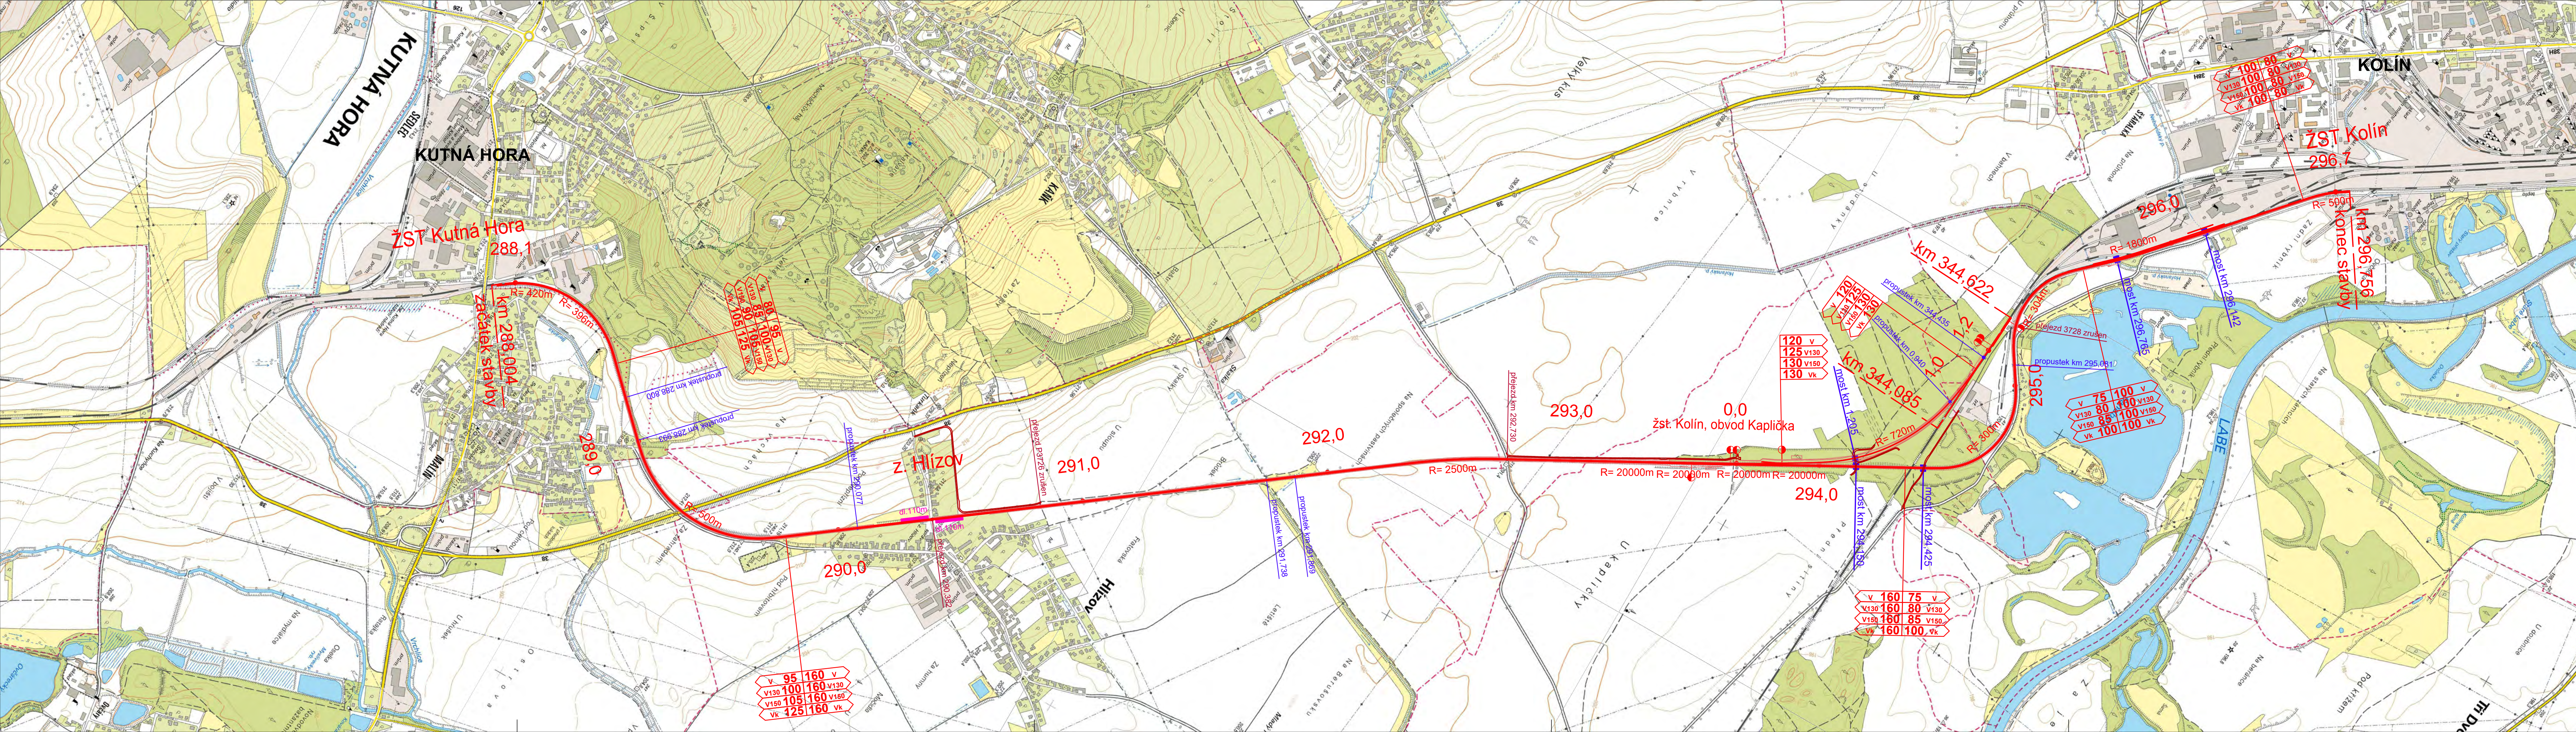

Legenda:

- koleje
- výhybka
- nástupiště
- přejezd
- most
- propustek
- komunikace
- poloměry oblouků 1. kolej
- rychlostník

R=500m
v 160

ČISTOPIS 02/2021

Změna:	Název změny:	Datum:	Provedl:	Podpis:
--------	--------------	--------	----------	---------

Investor, objednatel:

SPRÁVA ŽELEZNIC

Správa železnic, s. o.
Dlážděná 1003/7
110 00 Praha 1 - Nové Město

Korespondenční adresa:
Správa železnic, s. o.
Stavební správa západ
Sokolovská 278/1955
190 00 Praha 9

METROPROJEKT Praha a.s.
Argentinská 1621/36
170 00 Praha 7
gen. ředitel: Ing. David Krása
tel.: +420 296 154 105
www.metroprojekt.cz
info@metroprojekt.cz

METROPROJEKT

Suprava dílo:

HP:
Ing. Jiří ŮLEHLA
tel.: +420 296 154 330

Podpis: *Ůlehl*

Název a účel díla:

**Rekonstrukce traťového úseku
Kutná Hora (mimo) - Kolín (mimo)**

Specialista profese:
Ing. Václav KRIVÁNEK
Podpis: *Krivánek*

Stupeň: DUR

Zpracovatelské středisko:
tel.: +420 296 154 247

Vedoucí střediska:
Ing. Petr ZOBAL
Podpis: *Zobal*

Odpovědný projektant:
dle příloh

Název části díla:

S-60

Situace stavby

C

Vypracoval:
Olga AUTRATOVÁ
Podpis: *Autratová*

Kontroloval:
Ing. Václav KRIVÁNEK
Podpis: *Krivánek*

Start znak: V20/2042
Datum: 02/2021
Formát: 6 x A4
Měřítko: 1:10 000

Název přílohy:

C.1 Situační výkres širších vztahů

Číslo desek: 001

Číslo příl.: 001

19	7806	03	00	00	00
----	------	----	----	----	----