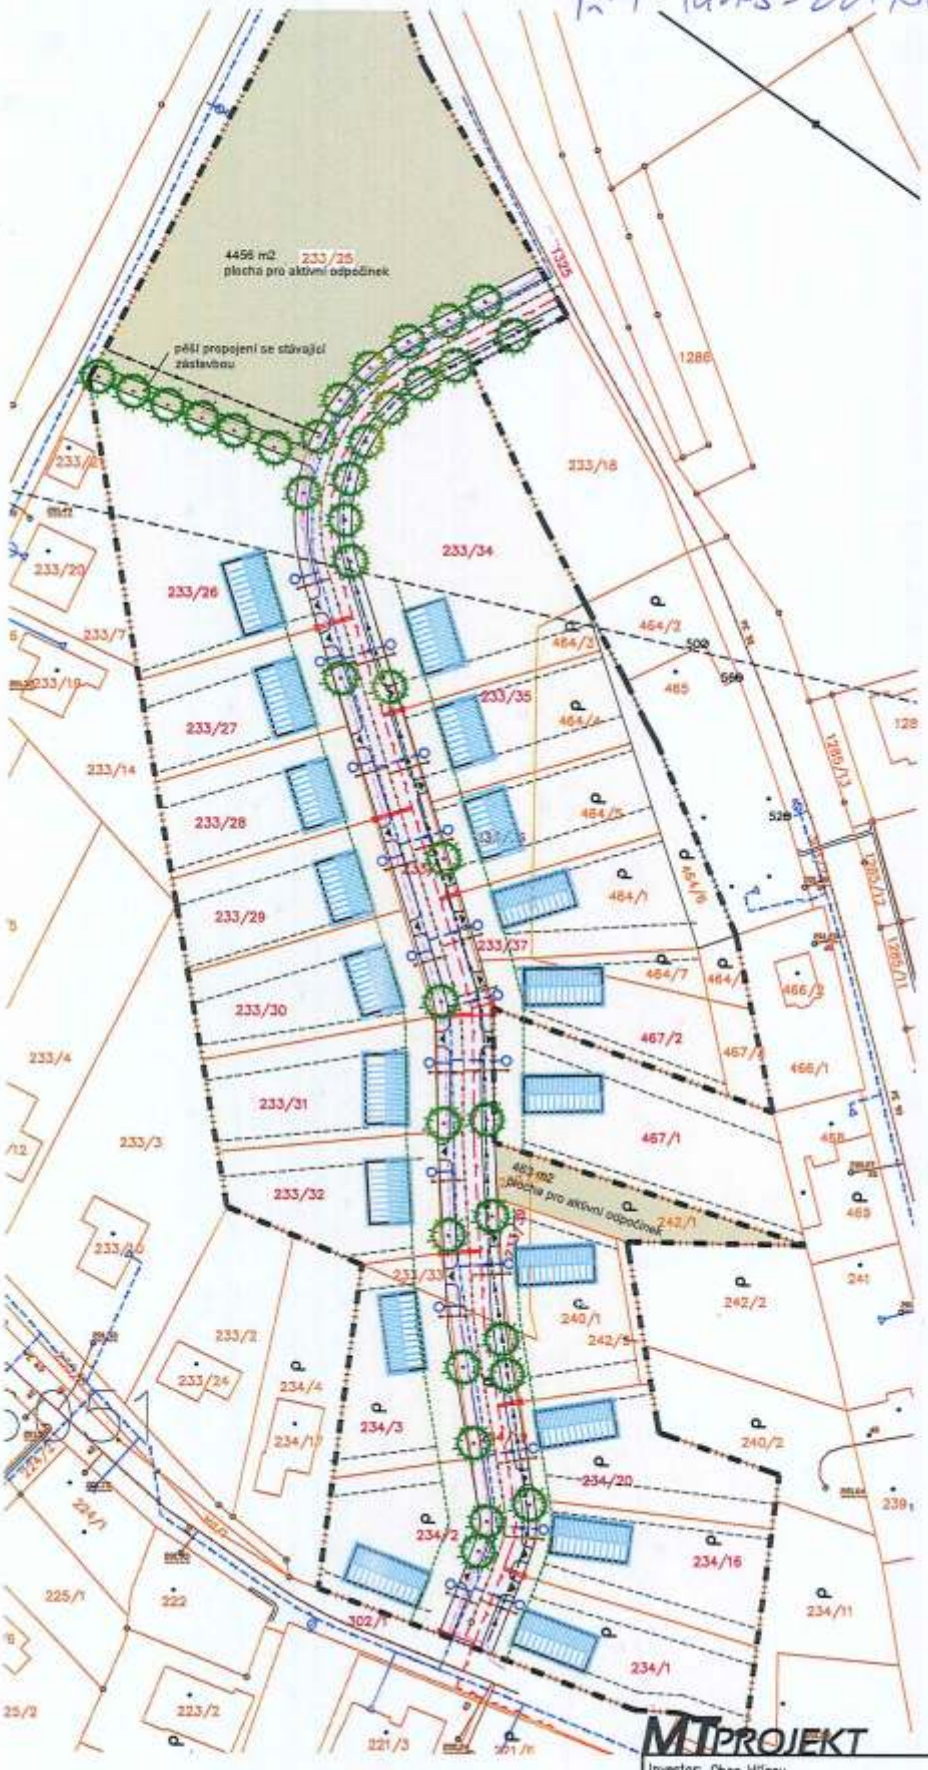
P-1 KRPS-229436-2/ČJ-2022-010506 10
1 list



LEGENDA

- HRANICE ŘEŠENÉHO ÚZEMÍ
- STÁVAJÍCÍ KATASTRÁLNÍ HRANICE POZEMKŮ
- STÁVAJÍCÍ KATASTRÁLNÍ ČÍSLOVÁNÍ
- PLÁNOVANÁ NOVÁ KOMUNIKACE – betonová dlažba – obytná zóna = 20 km/h
- VJEZD / VSTUP NA POZEMEK
- PLÁNOVANÁ PLOCHA PRO AKTIVNÍ ODPOČINEK
- PLOCHY PRO UMÍSTĚNÍ RD
- RODINNÉ DOMY VENKOVSKÉHO TYPU
  - sedlová střecha s min. sklonem 35°
  - (orientace hřebene je orientační, není závazná)
  - 1.NP+ podkroví (1.PP – nepovoleno)
  - výška staveb od hřebene k úrovni přilehlé komunikace nepřesáhne 9m
  - zastavěná plocha objektu RD v rozmezí 80–250m2
- STAVEBNÍ ČÁRA
- ČÁRA VYMEZUJÍCÍ ZASTAVITELNOU ČÁST POZEMKU
- HRANICE BEZPEČNOSTNÍHO PÁSMA VYSOKOTLAKÝCH PLYNÁRENSKÝCH ZAŘÍZENÍ

LEGENDA NOVĚ BUDOVANÝCH VEŘEJNÝCH ROZVODŮ (není předmětem této PD)

- DEŠŤOVÁ KANALIZACE – DRENÁŽNÍ SYSTÉM PVC DN200
- SPLAŠKOVÁ TLAKOVÁ KANALIZACE HDPE DN63
- VODOVOD PE 100 RC d90
- PODZEMNÍ VEDENÍ NN
- VEŘEJNÉ OSVĚTLENÍ –kabel CYKY-J 4x10 v zemi

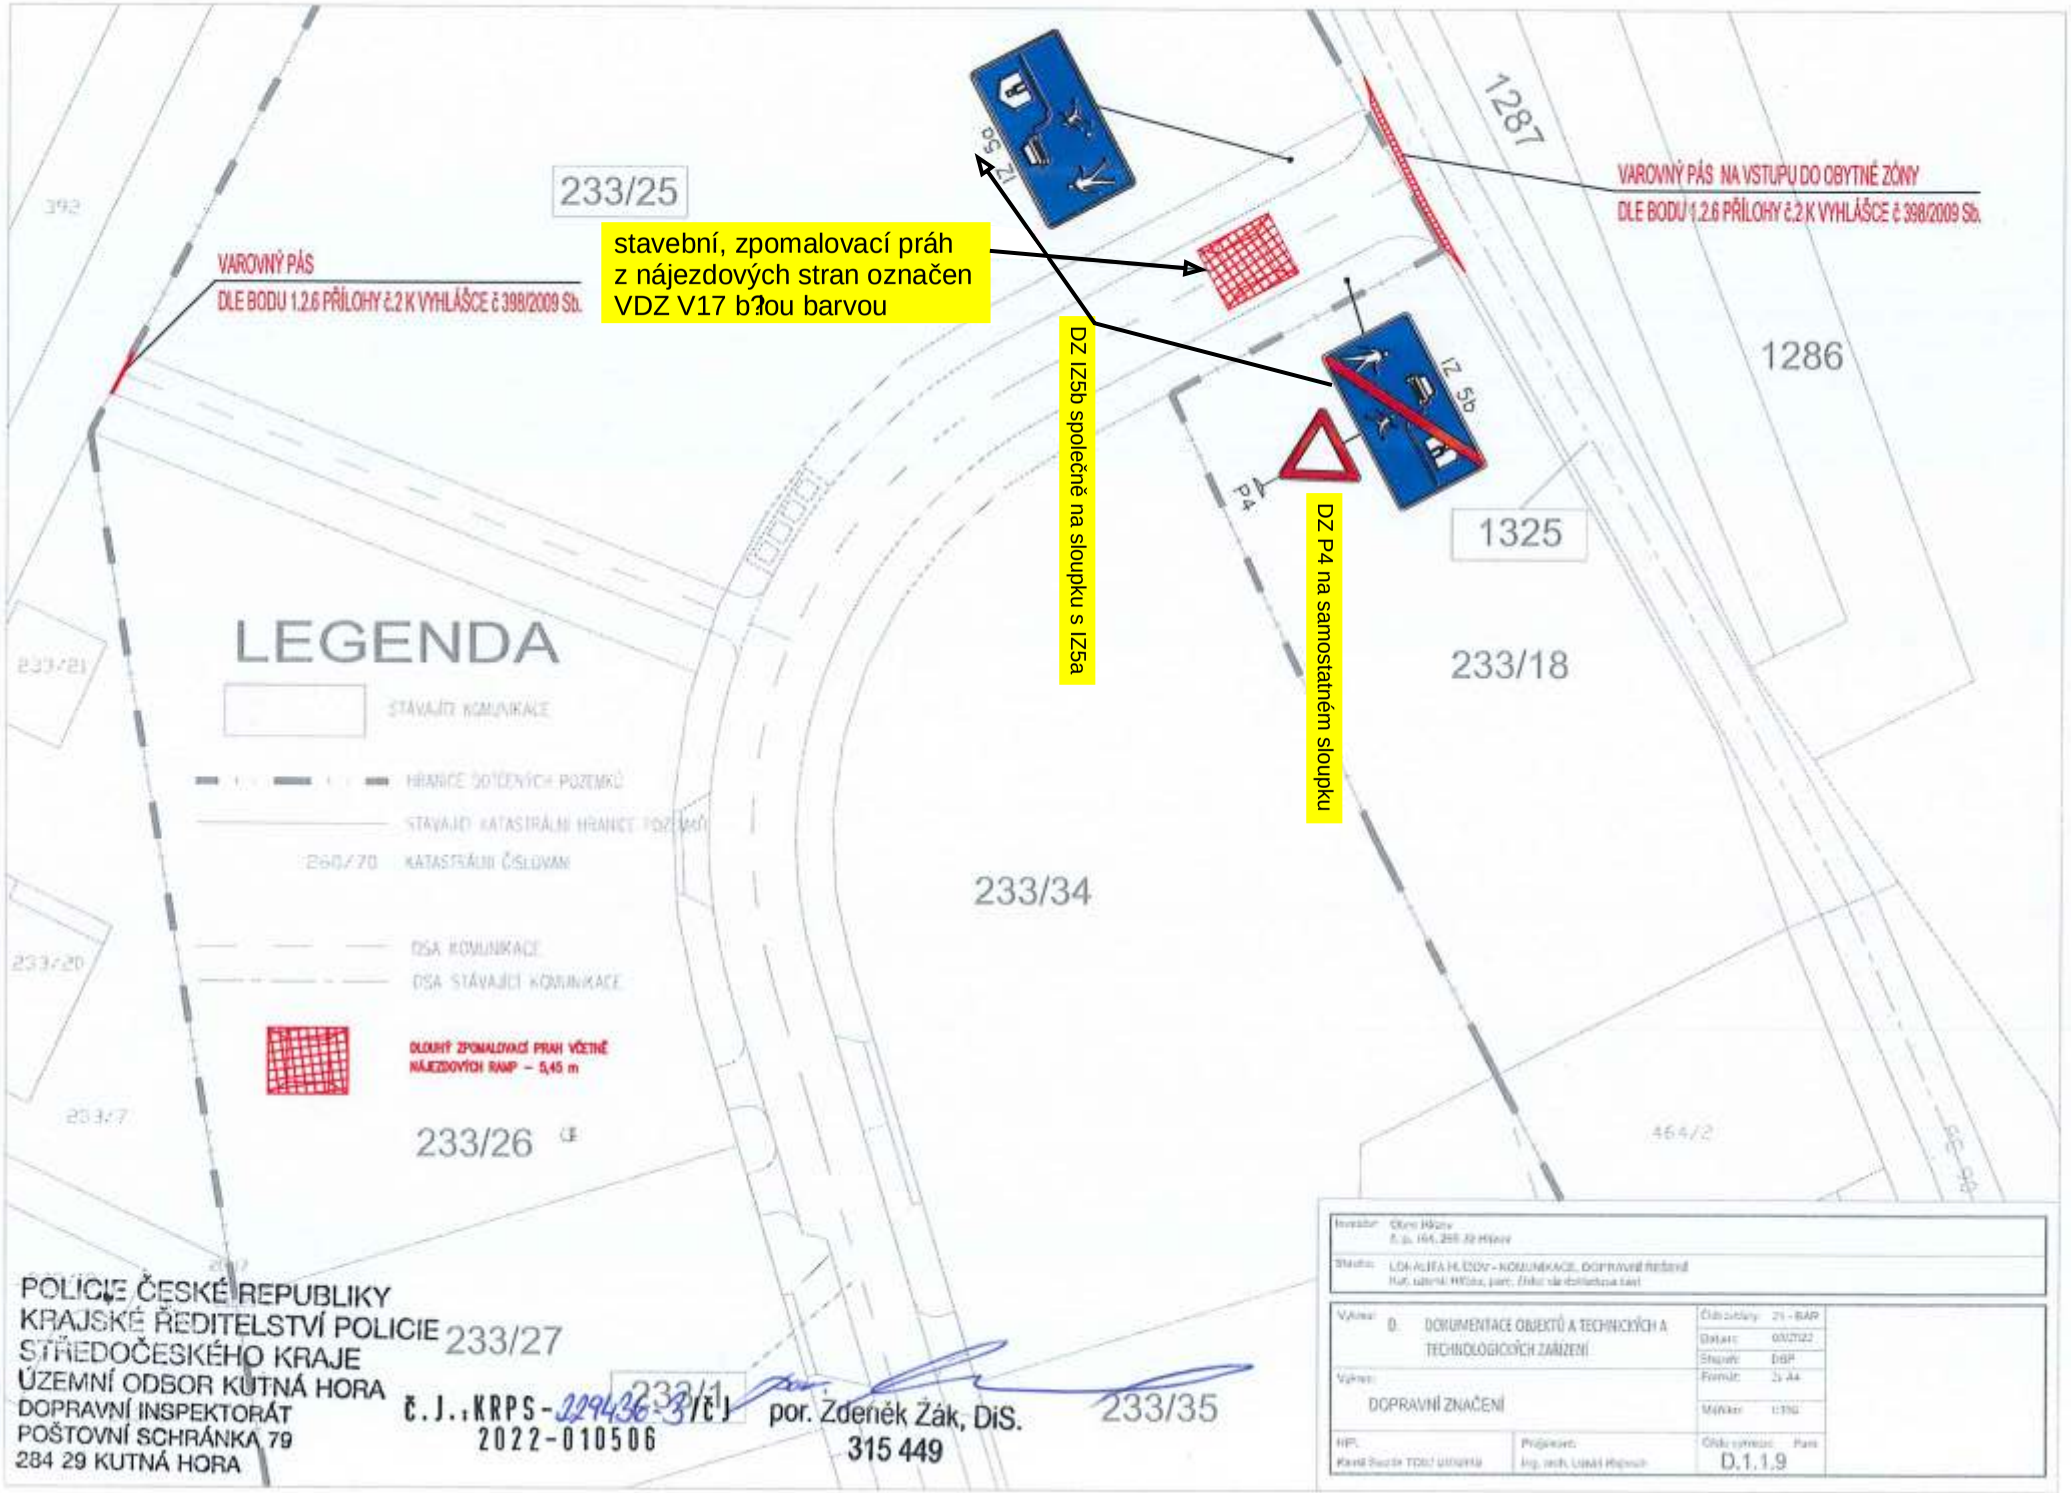
POLICIE ČESKÉ REPUBLIKY
KRAJSKÉ ŘEDITELSTVÍ POLICIE
STŘEDOČESKÉHO KRAJE
ÚZEMNÍ ODBOR KUTNÁ HORA
DOPRAVNÍ INSPEKTORÁT
POŠTOVNÍ SCHRÁNKA 79
284 29 KUTNÁ HORA

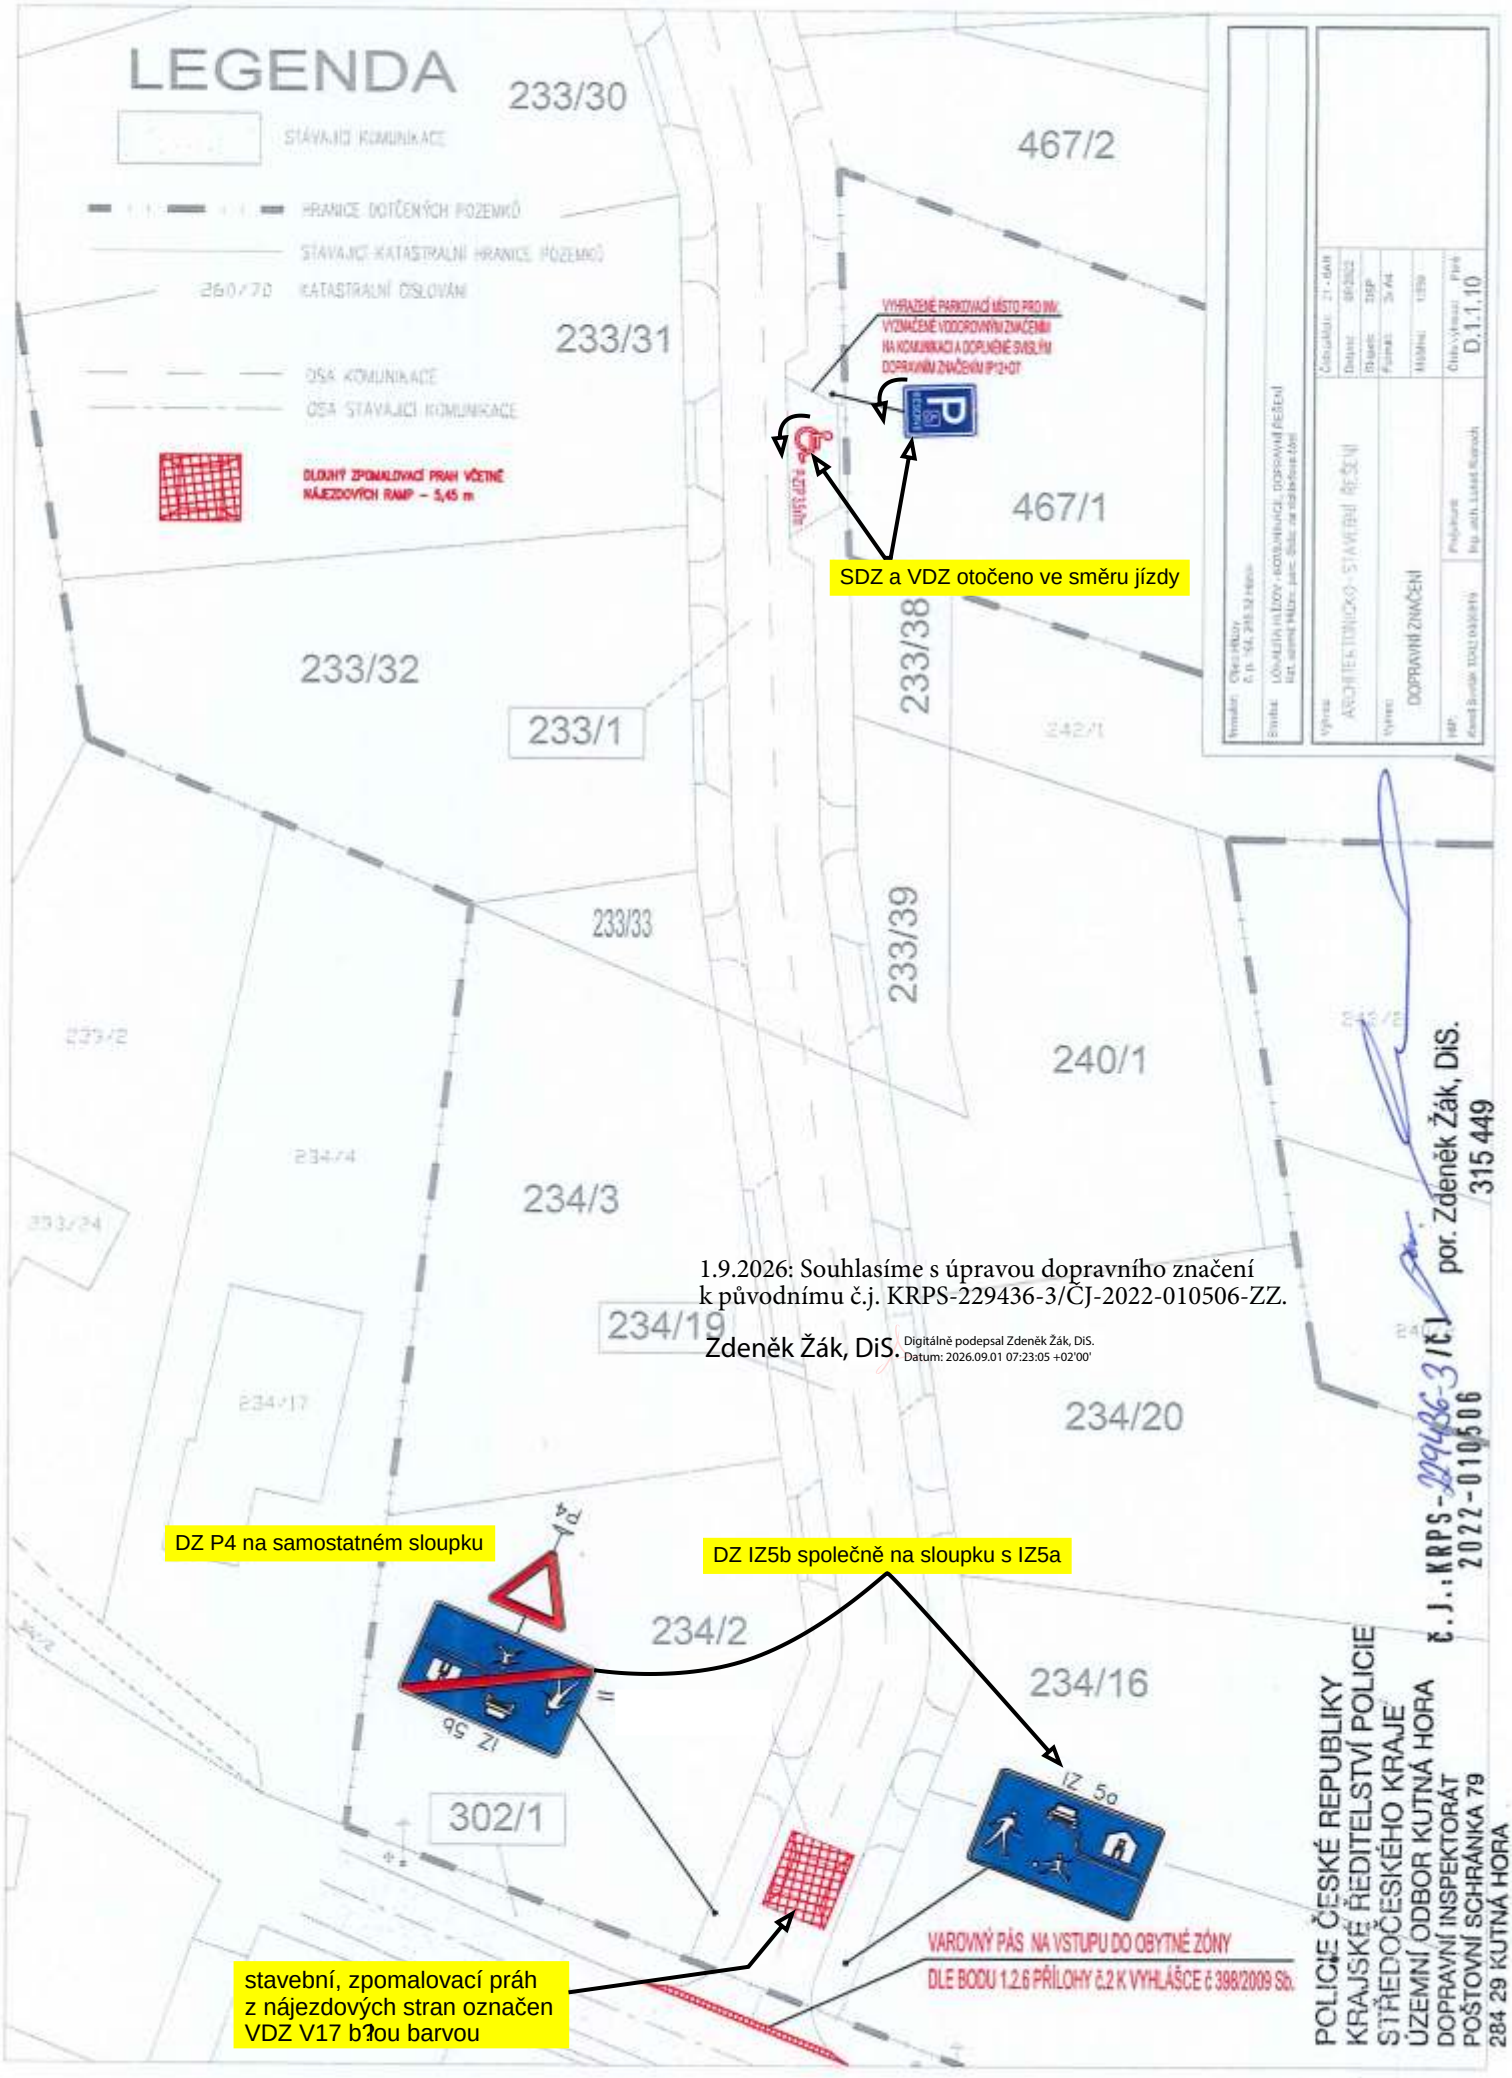
Č.J.: KRPS-229436-3/ČJ
2022-010506

por. Zdeněk Žák, DiS.
315 449

MTPROJEKT

Investor: Obec Hlízov Hlízov 164, 285 32 Hlízov			Projekční kancelář - MTprojekt Martin Veleman, DiS. Kostelecká 96 Nerafovice 277 11 tel: +420 774 176 118 web: www.mtprojekt.cz	
Stavba: Parcelace lokality Z02 – Hlízov Kat. území: Hlízov, Parc. čísla: viz. dokladová část				
HIP:	Projektant:	Projektant:	Číslo zakázky:	20–400
Ing. arch. Lukáš Rajnoch	Martin Veleman DiS	Ing. arch. Barbora Hnátová	Datum:	10/2020
			Stupeň:	DÚR+DSP
Výkres: C. SITUAČNÍ VÝKRESY			Formát:	A4
			Měřítko:	1:1000
Výkres: SITUAČNÍ VÝKRES – FUNKČNÍ PLOCHY			Číslo výkresu: C.4	Paré


233/25
VAROVNÝ PÁS
DLE BODU 1.2.6 PŘÍLOHY č.2 K VYHLÁŠCE č 398/2009 Sb.
stavební, zpomalovací práh
z nájezdových stran označen
VDZ V17 bílou barvou
DZ IZ5b společně na sloupku s IZ5a
DZ P4 na samostatném sloupku
VAROVNÝ PÁS NA VSTUPU DO OBYTNÉ ZÓNY
DLE BODU 1.2.6 PŘÍLOHY č.2 K VYHLÁŠCE č 398/2009 Sb.
1287
1286
1325
233/18
233/34
233/26
233/27
233/1
233/35
464/2
LEGENDA
STÁVAJÍCÍ KOMUNIKACE
HRANICE DOTČENÝCH POZEMKŮ
STÁVAJÍCÍ KATASTRÁLNÍ HRANICE POZEMKŮ
260/70 KATASTRÁLNÍ ČÍSLO/MÍRA
DSA KOMUNIKACE
DSA STÁVAJÍCÍ KOMUNIKACE
DLOUHÝ ZPOMALOVACÍ PRAH VČETNĚ NÁJEZDOVÝCH RAMP – 5,45 m
POLICIE ČESKÉ REPUBLIKY
KRAJSKÉ ŘEDITELSTVÍ POLICIE STŘEDOČESKÉHO KRAJE
ÚZEMNÍ ODBOR KUTNÁ HORA
DOPRAVNÍ INSPEKTORÁT
POŠTOVNÍ SCHRÁNKA 79
284 29 KUTNÁ HORA
č.j.: KRPS-229436-3/ČJ
2022-010506
por. Zdeněk Žák, DiS.
315 449
D. DOKUMENTACE OBJEKTŮ A TECHNICKÝCH A TECHNOLOGICKÝCH ZAŘÍZENÍ
DOPRAVNÍ ZNAČENÍ
D.1.1.9


LEGENDA
STÁVAJÍCÍ KOMUNIKACE
HRANICE DOTČENÝCH POZEMKŮ
STÁVAJÍCÍ KATASTRÁLNÍ HRANICE POZEMKŮ
260/70 KATASTRÁLNÍ ČÍSLOVÁNÍ
OSA KOMUNIKACE
OSA STÁVAJÍCÍ KOMUNIKACE
DLOUHÝ ZPOMALOVACÍ PRAH VČETNĚ NÁJEZDOVÝCH RAMP – 5,45 m
233/30
467/2
233/31
467/1
233/32
233/1
233/38
233/39
233/33
240/1
234/3
234/19
234/20
234/2
234/16
302/1
VYHRAZENÉ PARKOVACÍ MÍSTO PRO INV. VYZNAČENÉ VODOROVNÝM ZNAČENÍM NA KOMUNIKACI A DOPLNĚNÉ SVISLÝM DOPRAVNÍM ZNAČENÍM IP12+DT
SDZ a VDZ otočeno ve směru jízdy
DZ P4 na samostatném sloupku
DZ IZ5b společně na sloupku s IZ5a
stavební, zpomalovací práh z nájezdových stran označen VDZ V17 bílou barvou
VAROVNÝ PÁS NA VSTUPU DO OBYTNÉ ZÓNY
DLE BODU 1.2.6 PŘÍLOHY Č.2 K VYHLÁŠCE č 398/2009 Sb.
DOPRAVNÍ ZNAČENÍ
ARCHITEKTONICKO-STAVEBNÍ ŘEŠENÍ
D.1.1.10
1.9.2026: Souhlasíme s úpravou dopravního značení k původnímu č.j. KRPS-229436-3/ČJ-2022-010506-ZZ.
Zdeněk Žák, DiS.
Digitálně podepsal Zdeněk Žák, DiS.
Datum: 2026.09.01 07:23:05 +02'00'
por. Zdeněk Žák, DiS.
315 449
č.j.: KRPS-229436-3/ČJ-2022-010506
POLICIE ČESKÉ REPUBLIKY
KRAJSKÉ ŘEDITELSTVÍ POLICIE STŘEDOČESKÉHO KRAJE
ÚZEMNÍ ODBOR KUTNÁ HORA
DOPRAVNÍ INSPEKTORÁT
POŠTOVNÍ SCHRÁNKA 79
284 29 KUTNÁ HORA