Obec Hlízov

Od: Aleš Jambor <jambor@aj-projekt.cz>
Odesláno: čtvrtek 9. července 2026 9:21
Komu: jukl@mu.kutnahora.cz
Kopie: lubos.talanda@seznam.cz; Obec Hlízov
Předmět: Hlízov - komunikace u dráhy
Přílohy: priloha_1722947983_0_Dokument.pdf; D.1.4-Vzorový příčný řez-úprava.pdf

Příznak pro zpracování: Zpracovat
Stav příznaku: Opatřeno příznakem

Dobrý den, pane architekte,

dle dohody s p. Talandou (majitel sousedního pozemku parc. č. 123/1, k.ú. Hlízov) zasílám domluvenou úpravu, která se týká v osazení zvýšené obruby u pozemku parc. č. 123/1, aby bylo zabráněno parkování na tomto pozemku. Pozemek 123/1 je využíván jako pole a majitel požaduje udělat taková opatření, aby bylo tomuto zabráněno.

Dále se omlouvám z nařízeného jednání na 15.7., jelikož v této době budu na dovolené.

Děkuji za pochopení.

Přeji hezký den.

S pozdravem
Aleš Jambor

ALEŠ JAMBOR
Projektová činnost ve výstavbě
IČ:74429884 DIČ:CZ8203210796


Email: jambor@aj-projekt.cz
Mobil : **+420 774 549 441**
IDDS: **y8wcqva**

Adresa kanceláře:
Havelcova 70, 280 02 Kolín III

From: Lukáš Káninský <Lukas.Kaninsky@seznam.cz>
Sent: Tuesday, June 30, 2026 12:40 PM
To: Aleš Jambor <jambor@aj-projekt.cz>
Subject: Hlízov - nařízení jednání

--
Lukáš Káninský,
Žižkova 854, 28002, Kolín
tel: 774 54 94 40
IČ: 74430173 DIČ: CZ8112040772
projekční a inženýrská činnost,
kancelář: Havelcova 70, 280 02, Kolín


VZOROVÝ PŘÍČNÝ ŘEZ KOMUNIKACE
STANIČENÍ 0.04000 KM
M 1:50

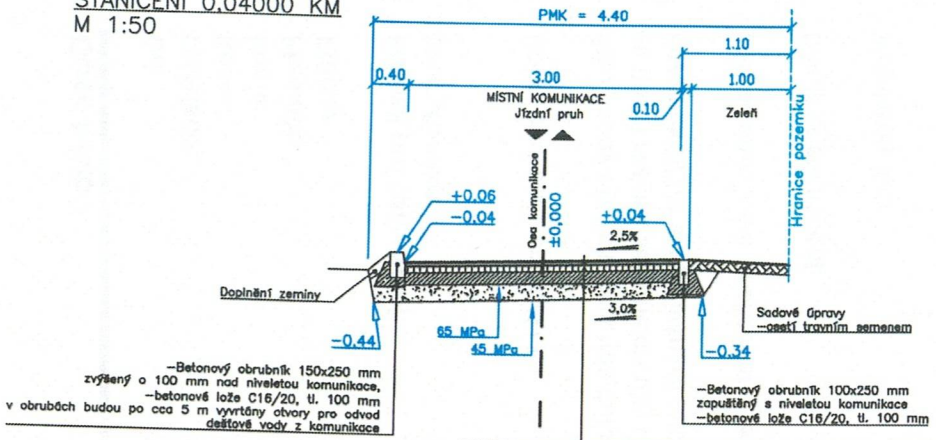

KONSTRUKCE KOMUNIKACE:
– je navržena dle TP 170, katalogový list D1–A–6–V

– Asf. bet. střednězrnný	ACO 11	tl. 40 mm	ČSN EN 13108–1
– Asf. spoj. postřik 0,80 kg/m2	PS–C		ČSN 73 6129
– Obal. kam. střednězrnné	ACP 16+	tl. 60 mm	ČSN EN 13108–1
– Asf. infilt. postřik 0,60 kg/m2	PI–C		ČSN 73 6129
– Kamenivo zpevněné cementem	KSC I.	tl. 120 mm	ČSN 73 6124–1
– Štěrkodrť fr. 0–63	ŠD	tl. 200 mm	ČSN 73 6126–1
Celkem		tl. 420 mm	

VZOROVÝ PŘÍČNÝ ŘEZ KOMUNIKACE
STANIČENÍ 0.08000 KM
M 1:50

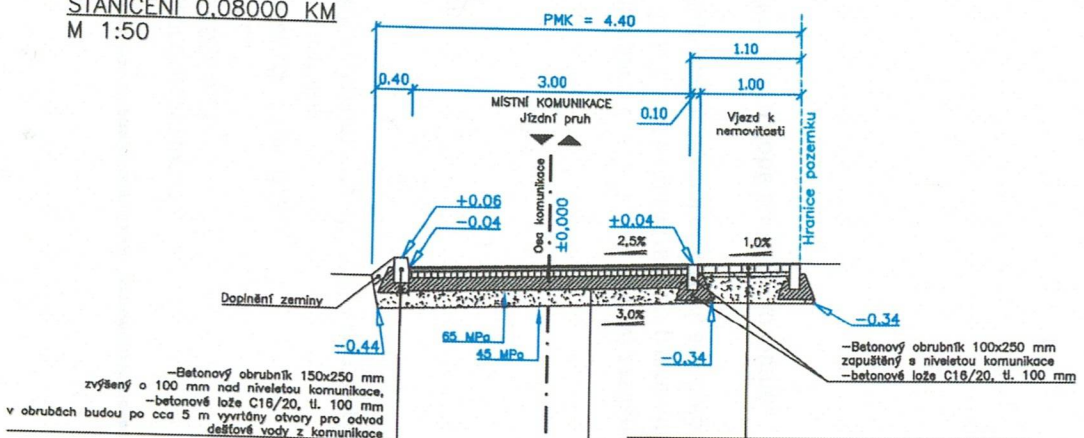

KONSTRUKCE VJEZDU
– je navržena dle TP 170, katalogový list D2–D–1–IV

– Zámková dlažba (šedá)	ZD	tl. 80 mm	ČSN 73 6131
– Ložní vrstva fr. 4–8	DDK	tl. 40 mm	ČSN 73 6126–1
– Štěrkodrť fr. 0–63	ŠD	tl. 300 mm	ČSN 73 6126–1
Celkem		tl. 420 mm	

KONSTRUKCE KOMUNIKACE:
– je navržena dle TP 170, katalogový list D1–A–6–V

– Asf. bet. střednězrnný	ACO 11	tl. 40 mm	ČSN EN 13108–1
– Asf. spoj. postřik 0,80 kg/m2	PS–C		ČSN 73 6129
– Obal. kam. střednězrnné	ACP 16+	tl. 60 mm	ČSN EN 13108–1
– Asf. infilt. postřik 0,60 kg/m2	PI–C		ČSN 73 6129
– Kamenivo zpevněné cementem	KSC I.	tl. 120 mm	ČSN 73 6124–1
– Štěrkodrť fr. 0–63	ŠD	tl. 200 mm	ČSN 73 6126–1
Celkem		tl. 420 mm	

Pozn.:
PŘED STAVBOU JE NUTNÉ V ZÁJMOVÉM PROSTORU VYTÝČIT PODZEMNÍ INŽENÝRSKÉ SÍTĚ JEJICH SPRÁVCI, KTEŘÍ ODPOVÍDAJÍ ZA JEJICH HLOUBKU A POLOHU.

Vypracoval: ALEŠ JAMBOR	Autor. projektant: ING. STANISLAV OSTRUŠKA
Objednatel: OBEC HLÍZOV, IČ: 00640336 Hlízov 164, 285 32 Hlízov	
OÚ/MÚ: HLÍZOV / KUTNÁ HORA	Formát: 2xA4
Datum: PROSINEC 2025	Čís. zakázky: 202533

PROJEKČNÍ A INŽENÝRSKÁ ČINNOST
Havelcova 70, 280 02 Kolín III
email: jambor@aj-projekt.cz
tel.: +420 774 549 441
IČ: 74429884
DIC: CZ8203210796

Akce: KOMUNIKACE NA POZEMKU PARC.Č 123/6 a 300/8, k.ú. HLÍZOV	Stupeň: DSP
	Měřítko: 1:50
Příloha: VZOROVÝ PŘÍČNÝ ŘEZ	Příloha č.: D.1.4
	Soupravy: